



Umgebung: Grundriss Wohnung Erdgeschoss mit Gartenfläche 1:200

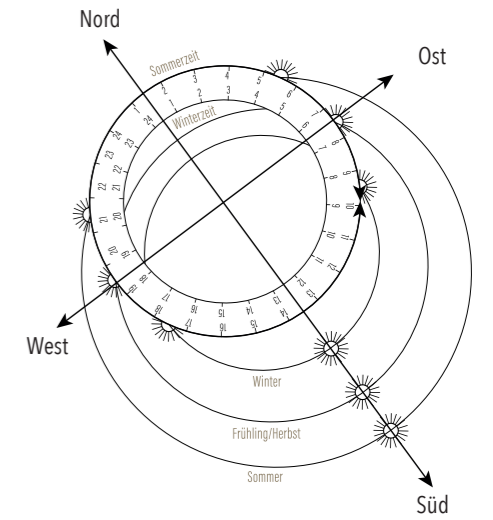

Lehmgrubenweg

Umgebung: Grundriss Wohnung Erdgeschoss mit Gartenfläche 1:200 Variante mit Pool

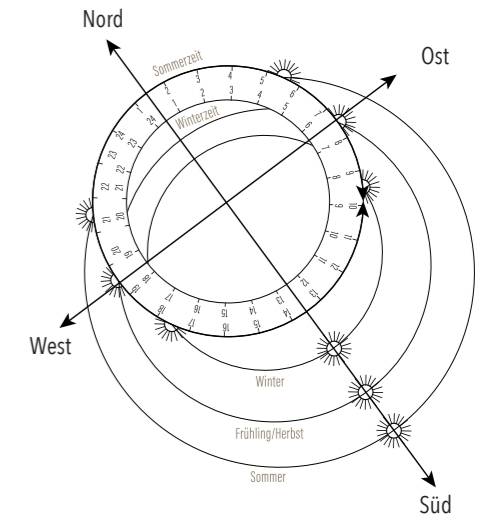

Lehmgrubenweg

Umgebung: Grundriss Wohnung Erdgeschoss mit Gartenfläche

1:200

061 | Neubau MFH | Hinterkirchweg 43 | 4106 Therwil | Parzelle 1619

Neubau MFH

Bauherrschaft

MSRG Immobilien GmbH
Lettenweg 132
4123 Allschwil

Bauleitung

AK Baumanagement GmbH
Baslerstrasse 58
4310 Rheinfelden

Plannummer

059.5

Format

A2

Datum

Gez.




Nullpunkt $\pm 0.00 = 313.15$ m.ü.M.

Grundriss Erdgeschoss




Mstb. 1:100

ecovivo gmbh

Nachhaltige Architektur | Birmmatt 2 | 4147 Aesch BL | Tel: 061 561 77 78 | mail@ecovivo.ch | www.ecovivo.ch

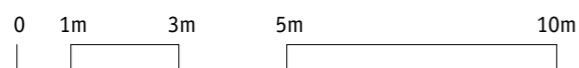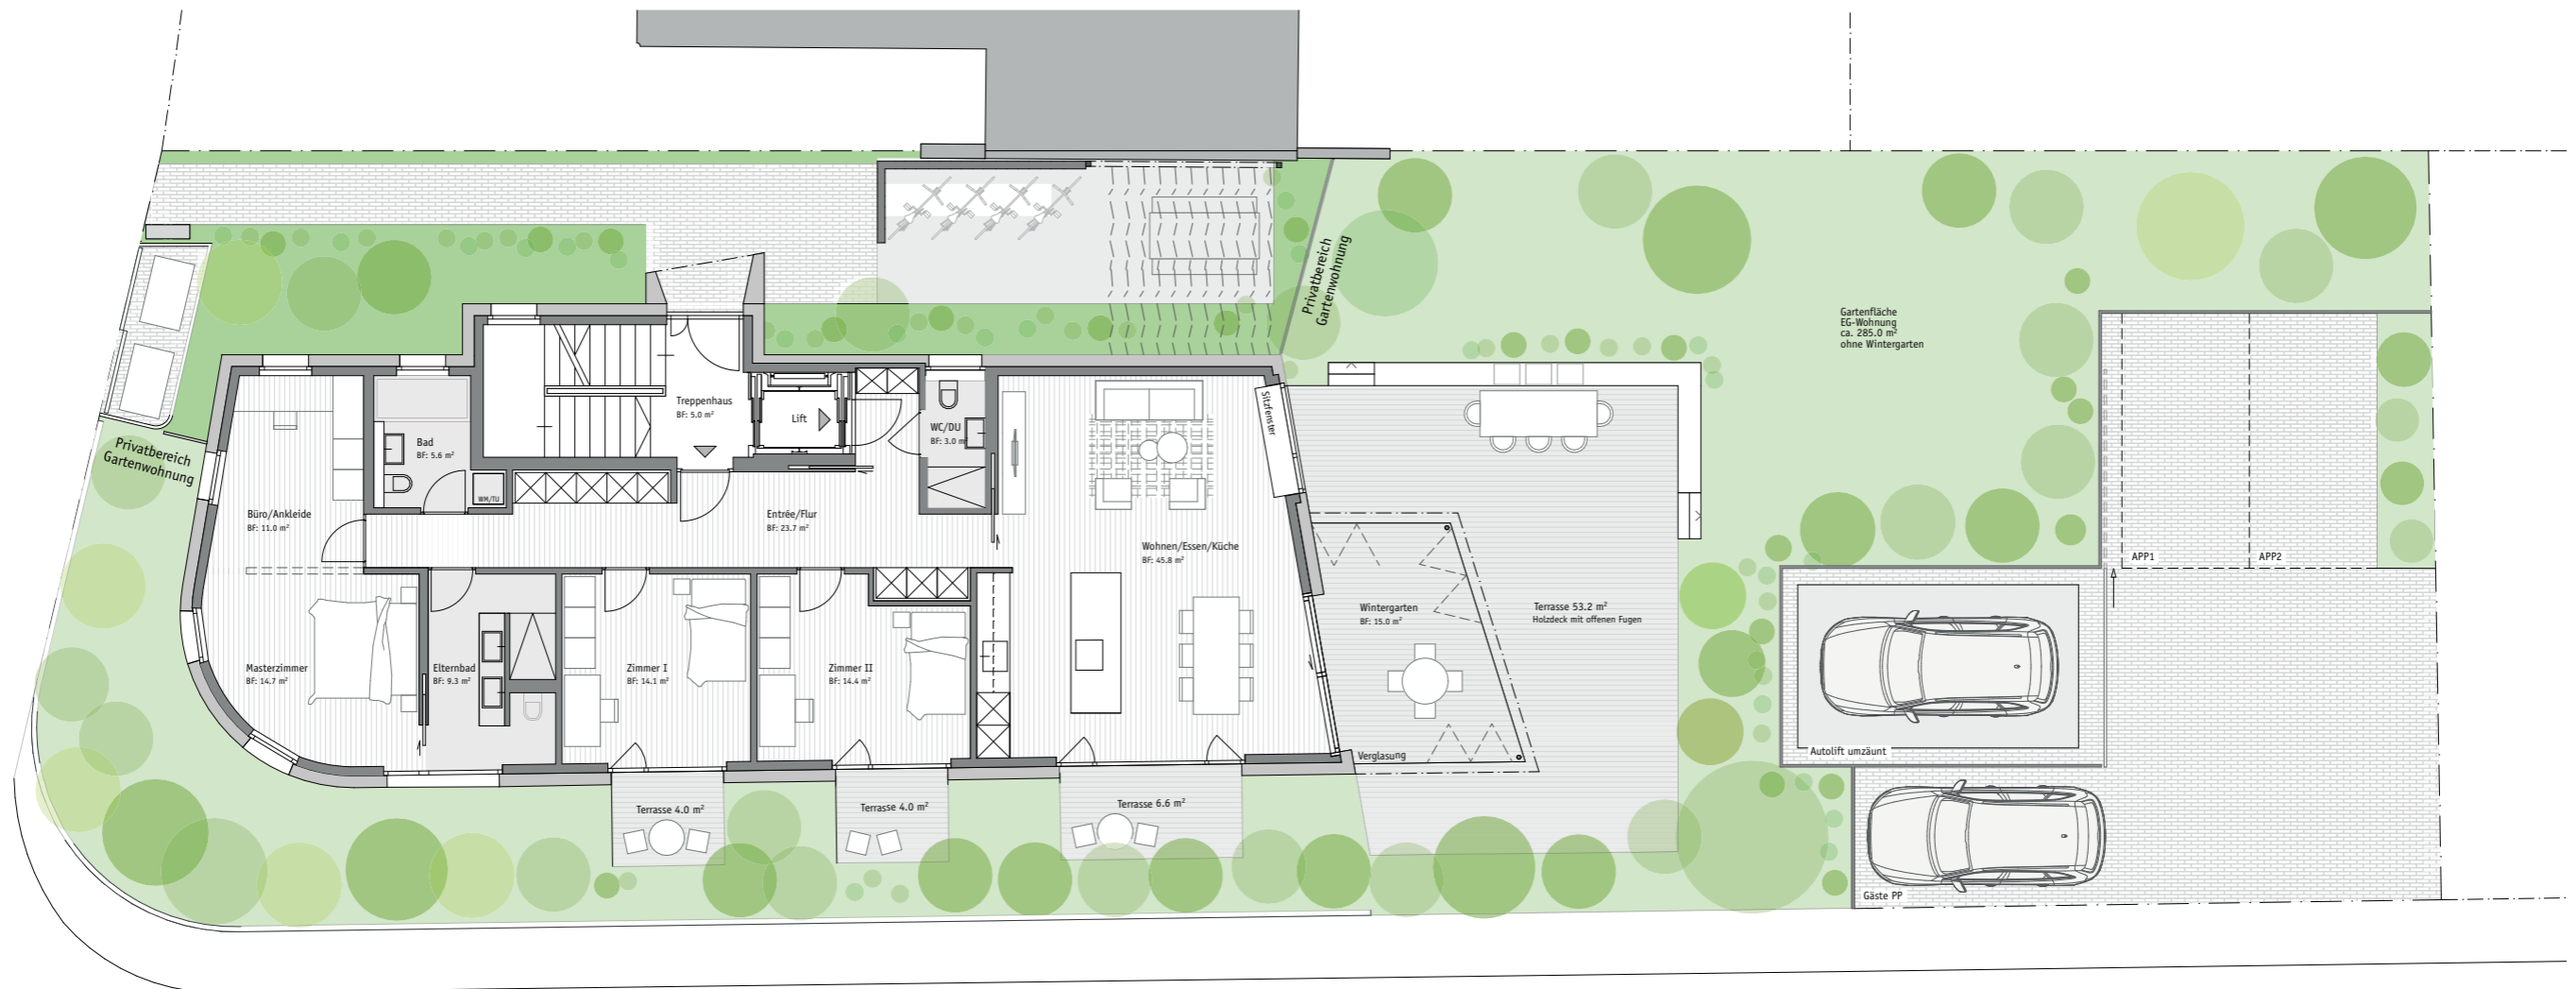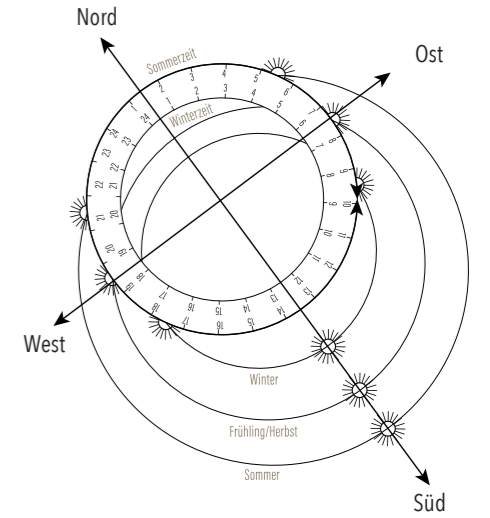

Grundriss Untergeschoss

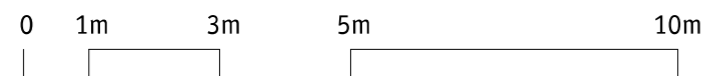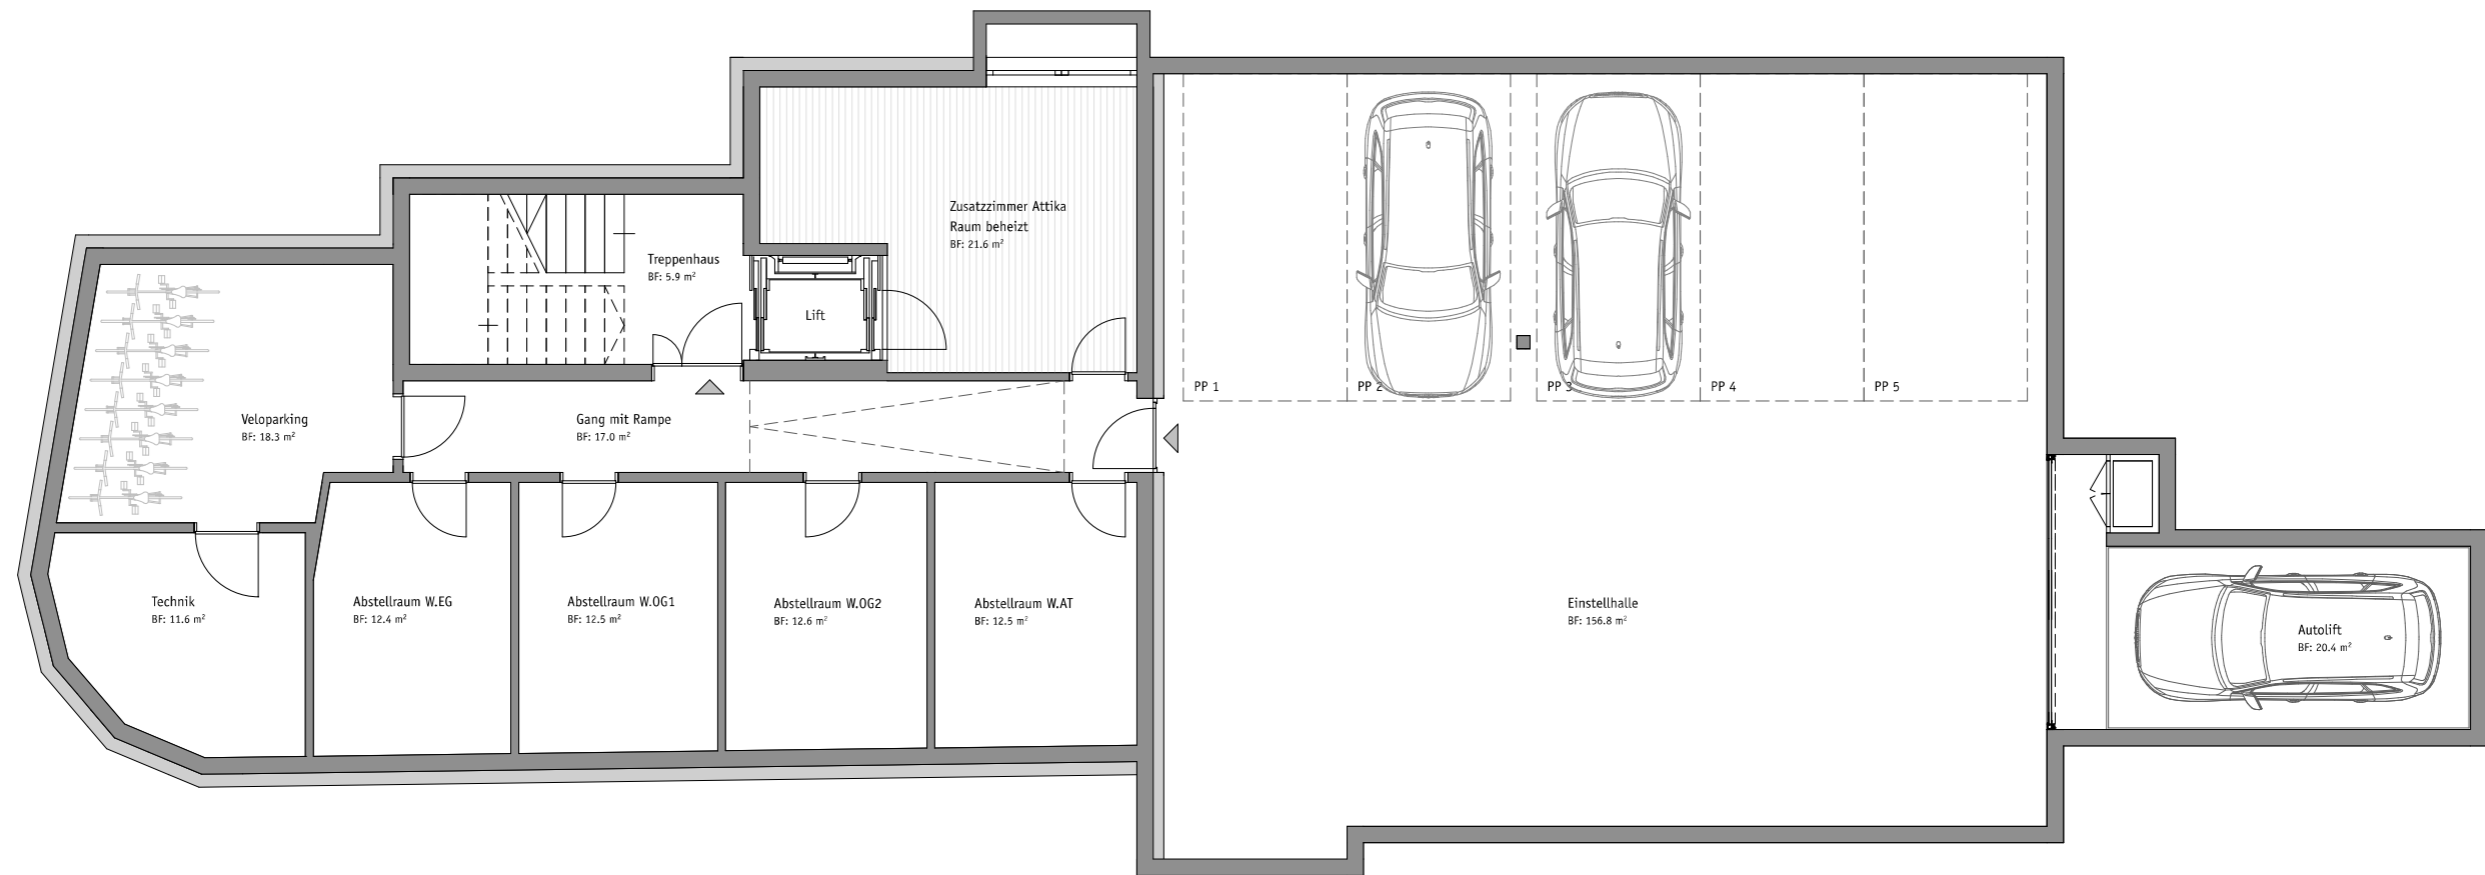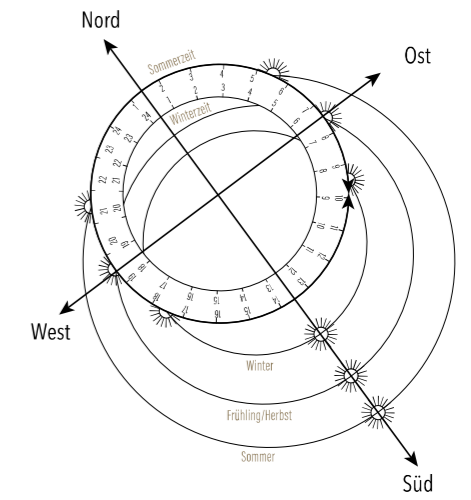

Schnittpläne



Querschnitt Nord-Ost Fassade



Querschnitt Süd-Ost Fassade

Fassadenpläne

